


# 1期工事造成計画平面図

S=1: 500 (A1)  
S=1:1000 (A3)

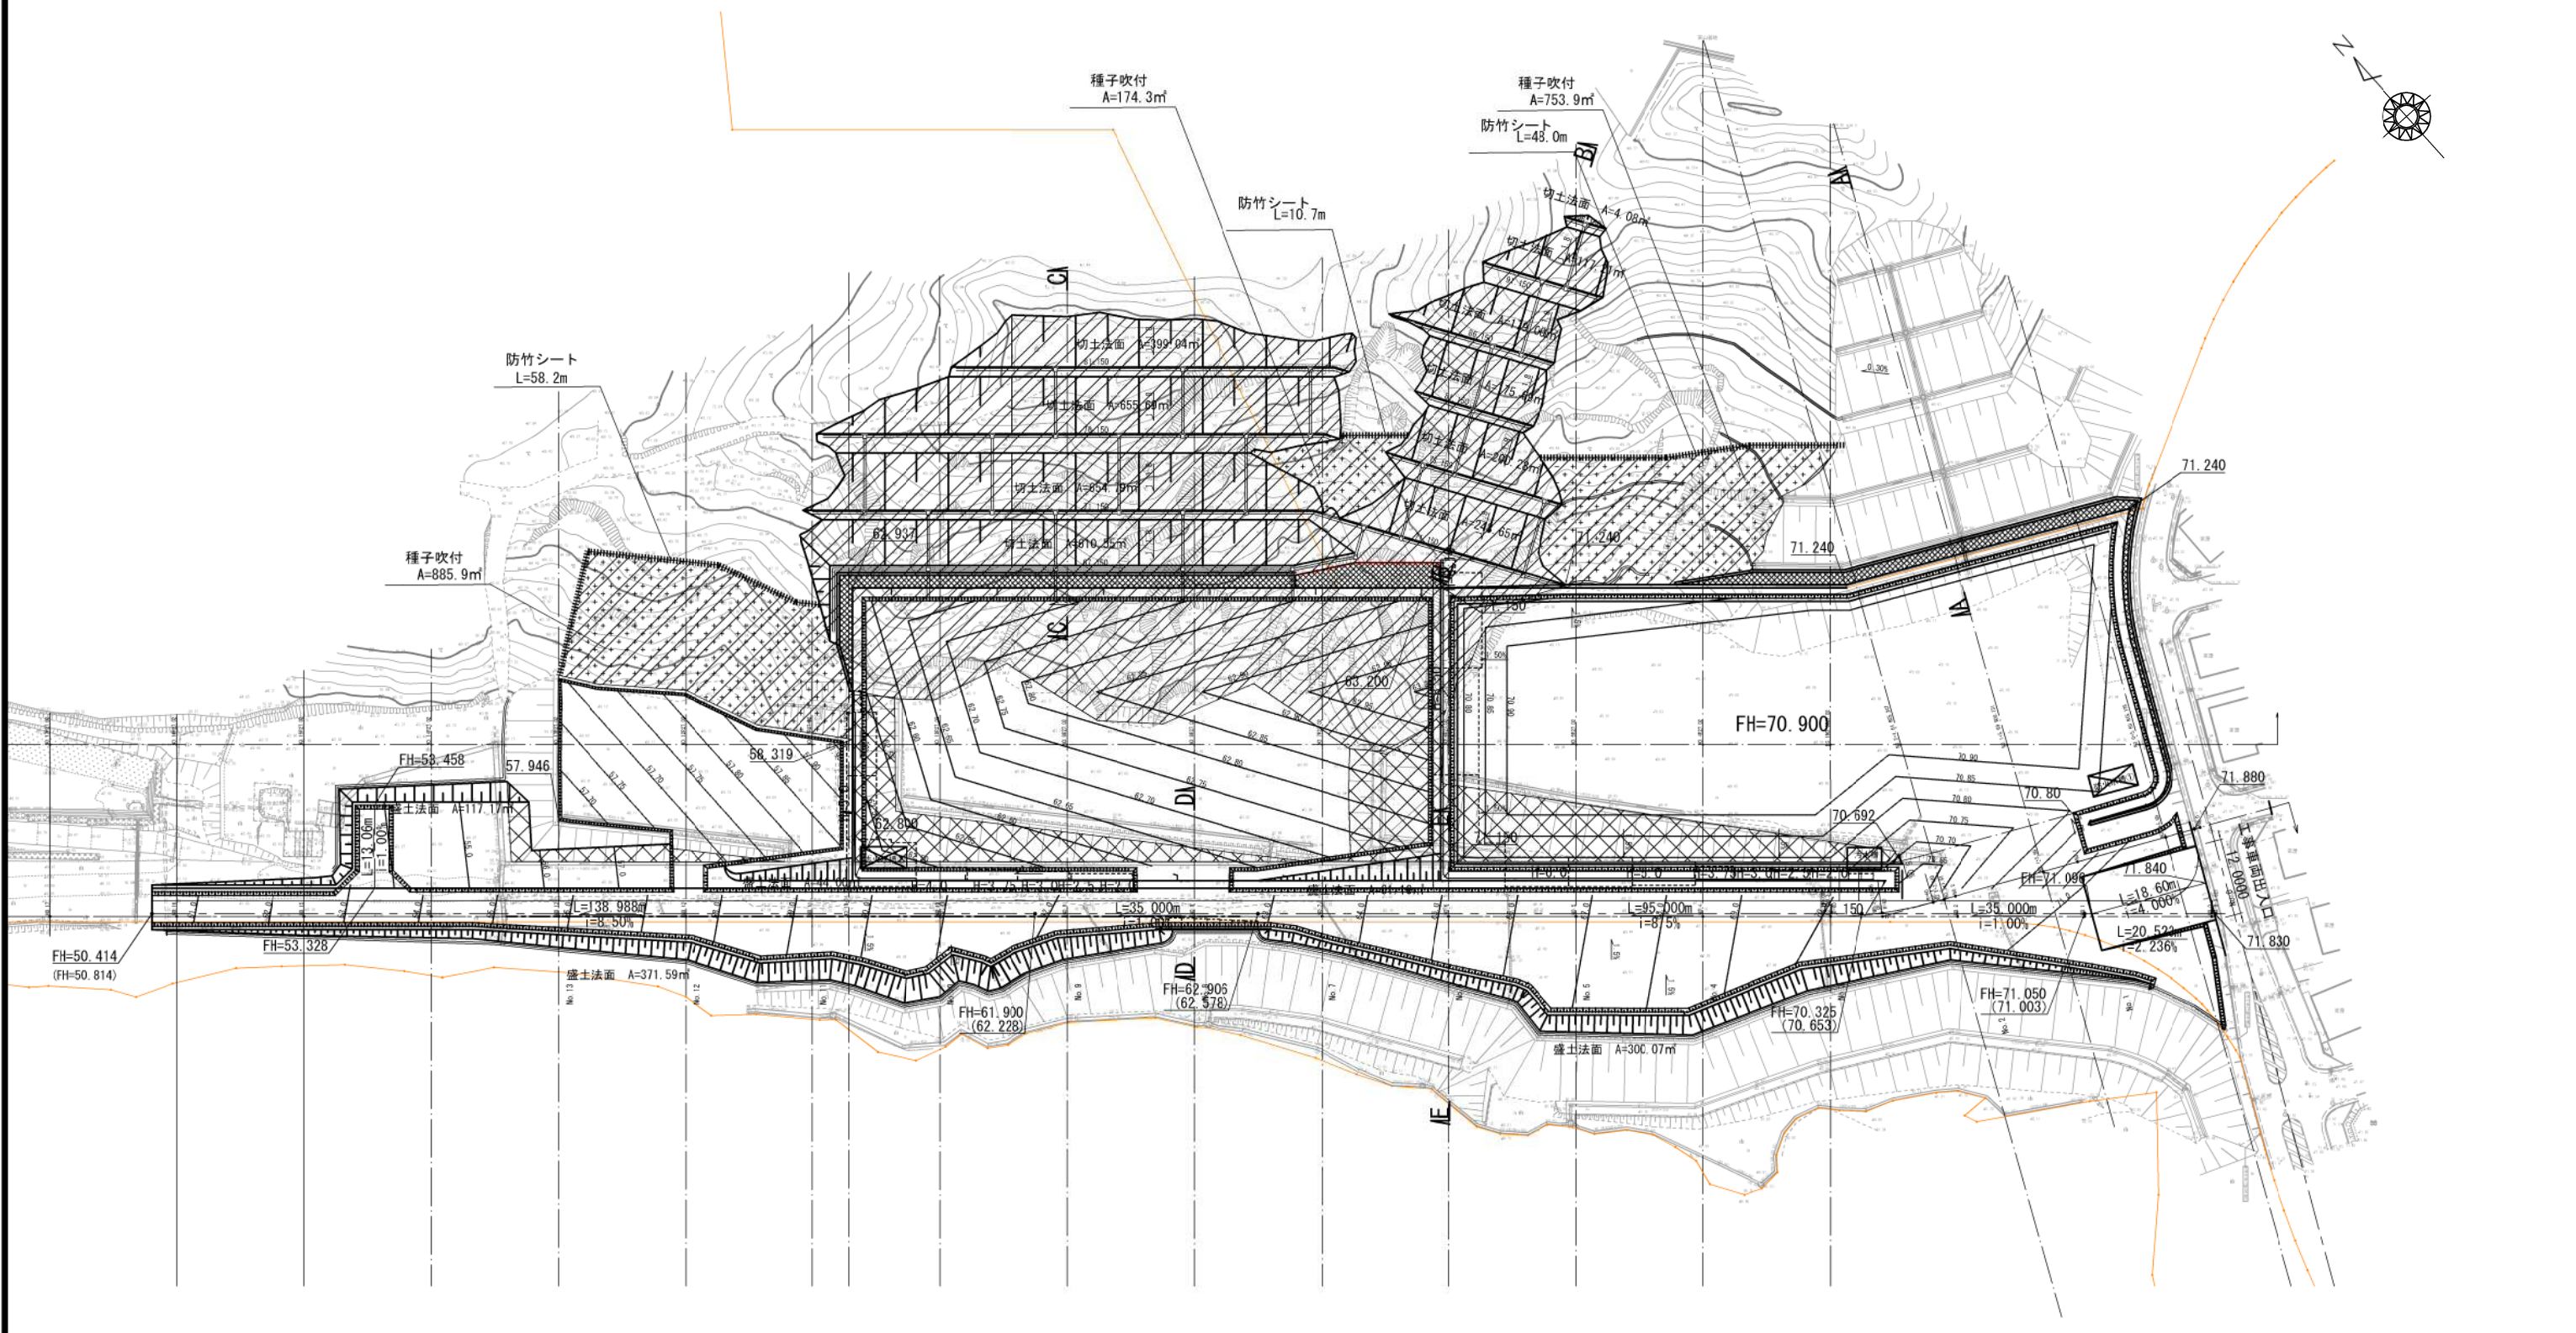

記号	項目	単位	数量	備考
	伐開除根	m <sup>2</sup>	8.097	
	段切り	m <sup>2</sup>	1.307	
	種子吹付	m <sup>2</sup>	1814	法面以外
	防竹シート	m	116.9	

工事名	相模中部消防組合消防本部(署) 新庁舎造成・斜面安定化対策工事
工事番号	4-相楽-7
施工箇所	木津川市城山台9丁目 地内
図面種類	1期工事造成計画平面図
縮尺	S=1:500(A1) 1:1000(A3)
図面番号	95 葉之内 3