

多機能電話機

- 事務用
- 24台
- 事務用(壁掛)
- 24台
- 災害時用
- 15台

合計63台

アナログ電話機

- 事務用(壁掛)
- 8台

合計8台

- 災害時用回線(ポートのみ)15箇所

非常時は○災害時用多機能電話を●災害時
用回線に接続し使用

記号	増設付品名	参考図
①	カメラ付ドアホン子機	姿図参照

注 記

- 1.特記なき配管配線は下記とする。
- 【電話・LAN】
- PF22
- E25
- EM-UTP 0.5-4P
- ころがし (PF16)

【テレビ】

EM-S-5C-FB

ころがし (PF16)

【インターホン】

EM-AE 1.2-2C

ころがし (PF16)

EM-AE 1.2-3C

ころがし (PF16)

2.二重天井内はケーブル配線とし、立上げ引下げ部分は配管で保護するものとする。

3.明記なきプルボックスは下記とする

□1

SS150×150×100

□2


SS200×200×100

□2(W)


SS200×200×100 WP-SUS

4.ルーパー天井内のケーブルラック及び照明器具等の支持材(吊りボルト、チャンネル鋼等)は黒塗装とする。

5.配管等と防火区画等の隙間はセパレーター等の不燃材料で充填すること。

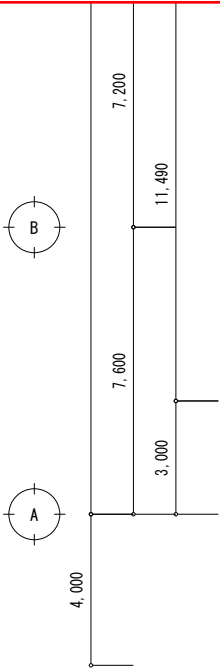

防火区画を示す

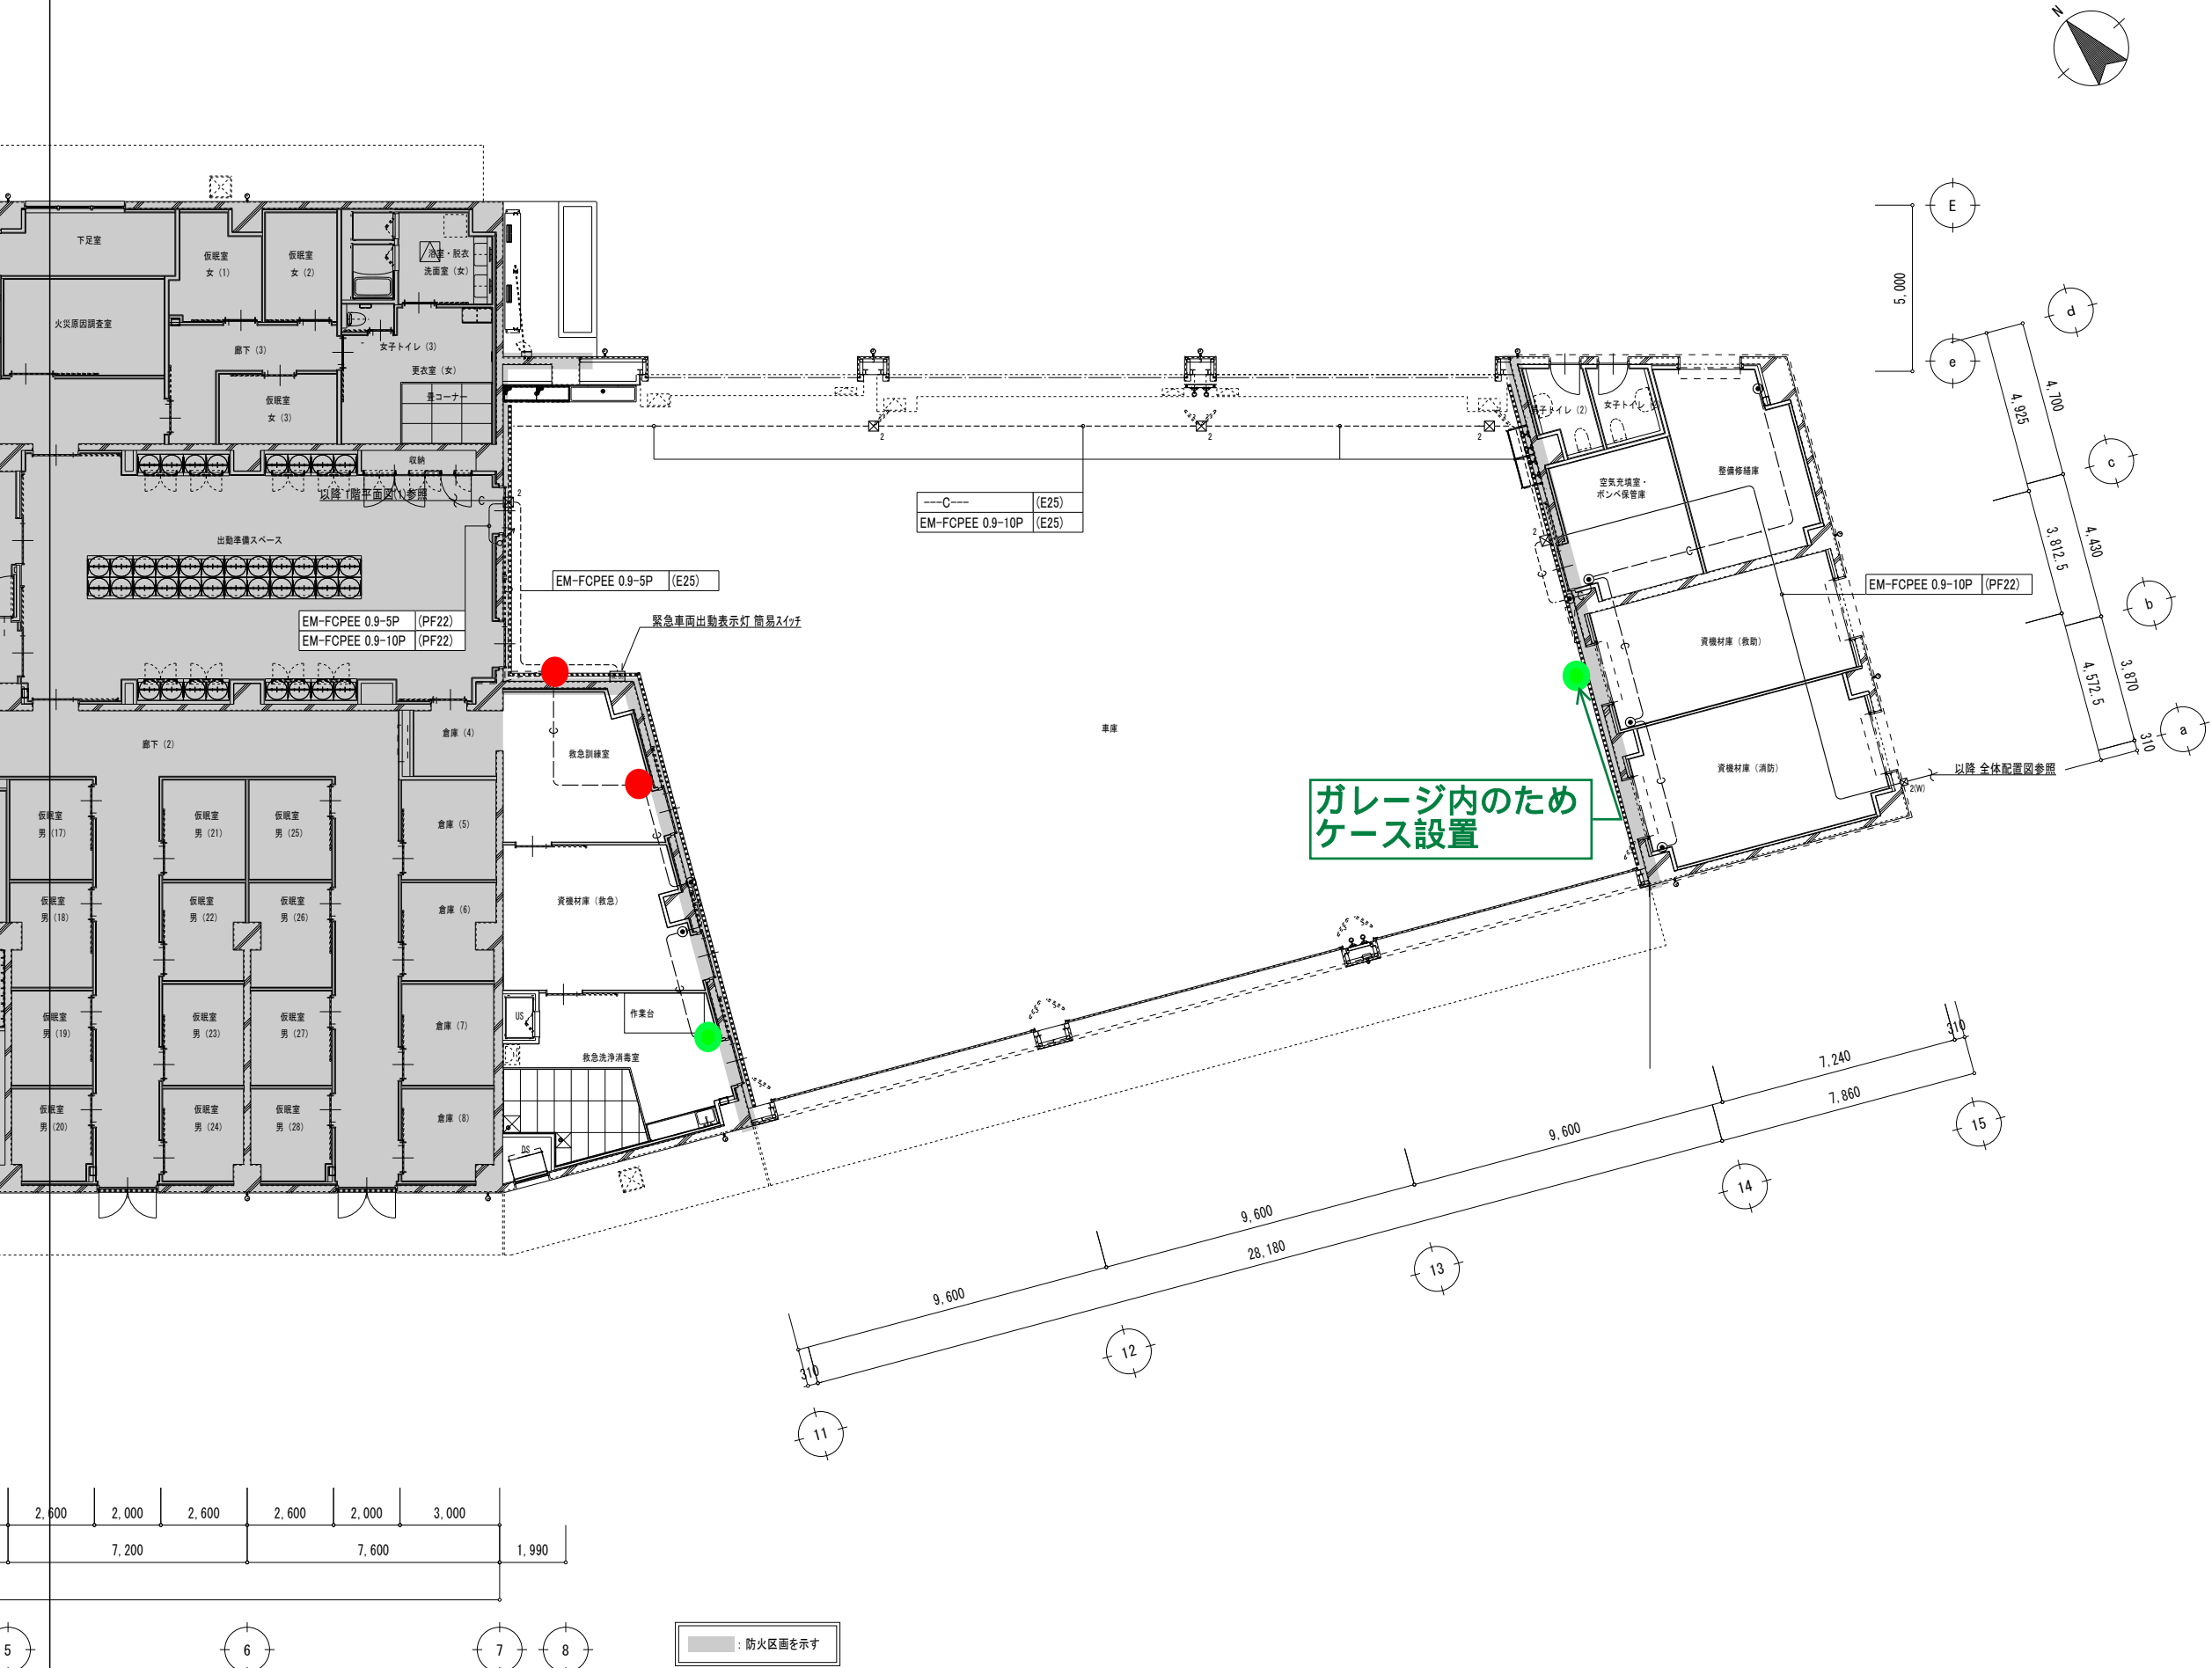

凡 例	
記 号	名 称
	弱電用端子盤
	電話用受口
	アクセスポイント
	LAN用HUB
	テレビ受口(テレビ端子-1端子)
	トイレ呼出し表示器(*窓用)
	トイレ呼出し鉤
	復帰鉤
	表示灯
	表モニター付インターホン親機示灯
	モニター付インターホン親機
	電源アダプタ
	外部受付用カメラ付ドアホン子機
	増設呼出ボタン
	カメラ付ドアホン子機

注 記	
1.特記なき配管配線は下記とする。	
【電話・LAN】	
	---C--- (PF22)
	---E--- (E25)
	---U--- EM-UTP 0.5-4P ころがし (PF16)
【テレビ】	
	---S--- EM-S-5C-FB ころがし (PF16)
【インターホン】	
	---A--- EM-AE 1.2-2C ころがし (PF16)
	---A--- EM-AE 1.2-3C ころがし (PF16)

2.二重天井内はケーブル配線とし、立上げ引下げ部分は配管で保護するものとする。

3.明記なきフルボックスは下記とする	
	SS150×150×100
	SS200×200×100
	SS200×200×100 WP-SUS

4.ルーパー天井内のケーブルラック及び照明器具等の支持材(吊りボルト、チャンネル鋼等)は黒塗装とする。

5.配管等と防火区画等の隙間はロケール等の不燃材料で充填すること。

凡例

記号	名称
	弱電端子盤
	電話用受口
	アクセスポイント
	LAN用HUB
	テレビ受口(テレビ端子1端子)
	トイレ呼出し表示器(※応用)
	トイレ呼出し鈕
	復帰鈕
	表示灯
	表モニター付インターホン親機示灯
	モニター付インターホン親機
	電源アダプタ
	外部受付用カメラ付ドアホン機
	増設呼出ボタン
	カメラ付ドアホン機
	防火区画(幹線 ケーブルラック用)

注 記

1.特記なき配管配線は下記とする。

【電話・LAN】

—C—

—C—

(PF22)

---E---

---E---

(E25)

---ノ---

EM-UTP 0.5-4P

ころがし (PF16)

【テレビ】

---SCノ---

EM-S-SC-FB

ころがし (PF16)

【インターホン】

---#---

EM-AE 1.2-2C

ころがし (PF16)

---#---

EM-AE 1.2-3C

ころがし (PF16)

2.二重天井内はケーブル配線とし、立上げ引下げ部分は配管で保護するものとする。

3.明記なきフルボックスは下記とする

☒ 1

SS150×150×100

☒ 2

SS200×200×100


☒ 2W


SS200×200×100 WP-SUS

4.ルーフ・天井内のケーブルラック及び照明器具等の支持材(吊りボルト、チャンネル鋼等)は黒塗装とする。


5.配管等と防火区画等の隙間はロックール等の不燃材料で充填すること。

代表となる設計者		工事名		図面の名称		作成年月日
宮原 嘉成		相楽中部消防組合消防本部(署)新庁舎建設工事		【消防本庁(署)棟】 弱電設備 2階平面図		2023/03
一級建築士 第247426号		管理技術者名 小田 文武		設計者名 安川 雅巳		縮尺 A1:1/100 A3:1/200 E-121

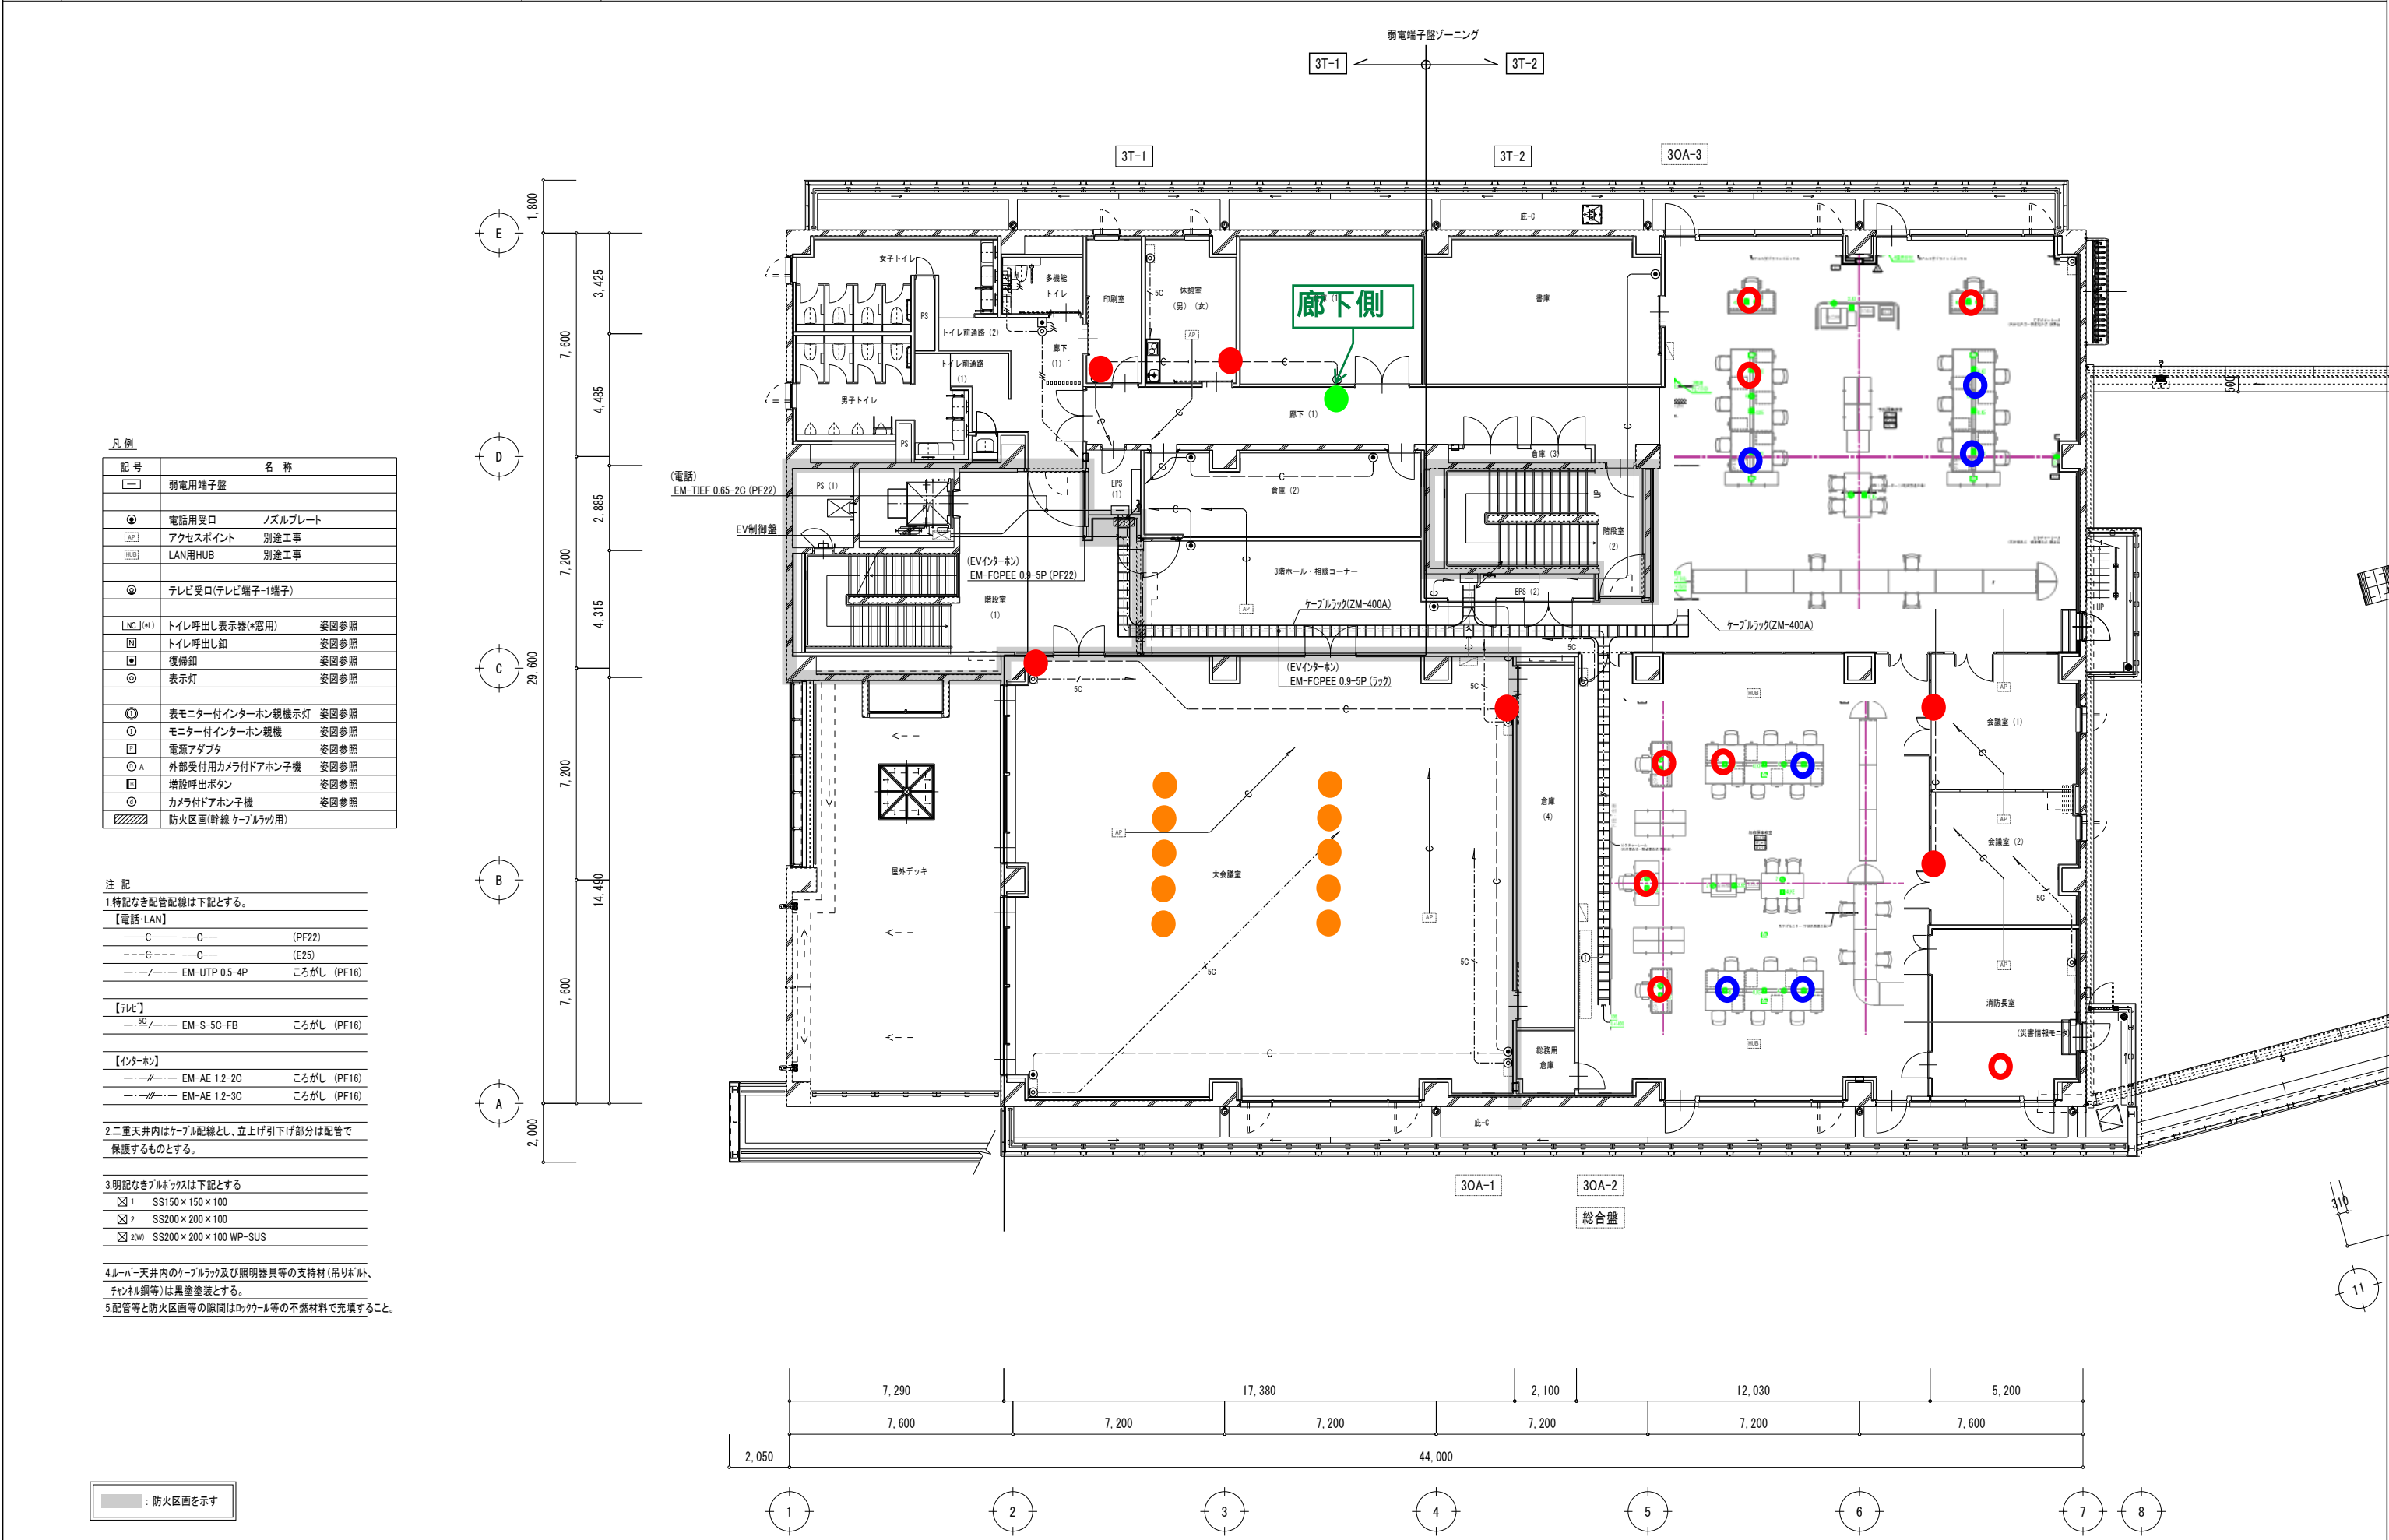

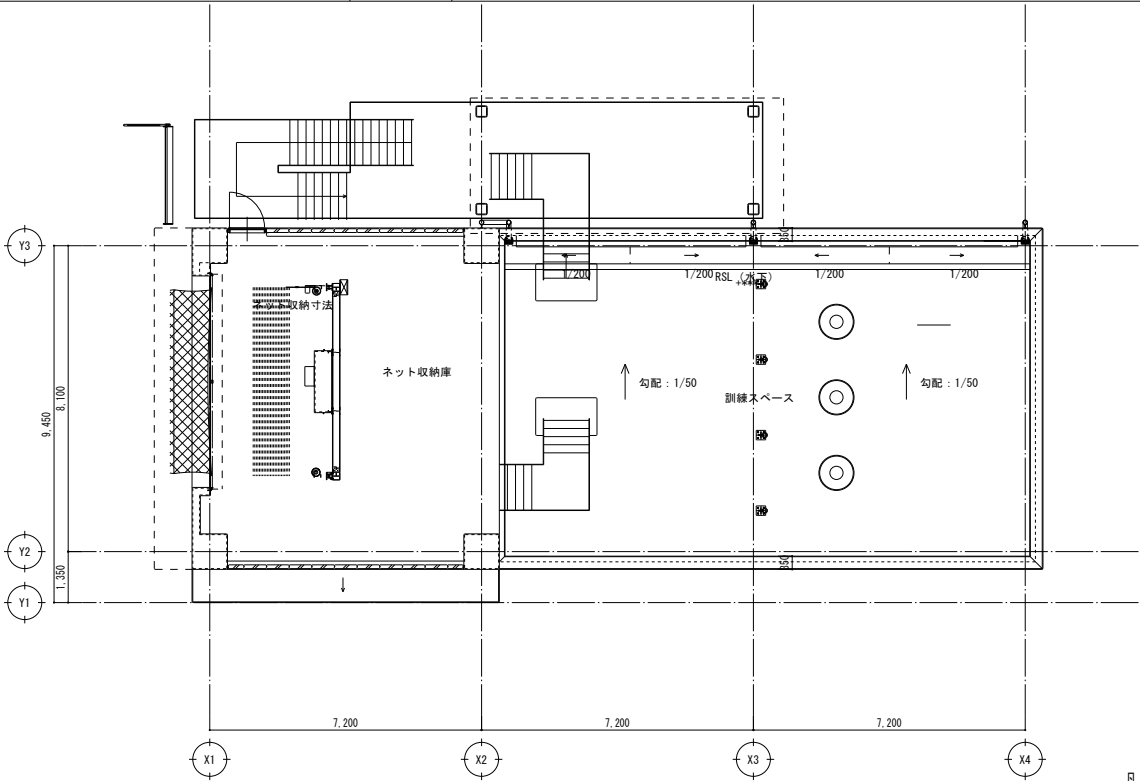


1.5階・2階平面詳細図

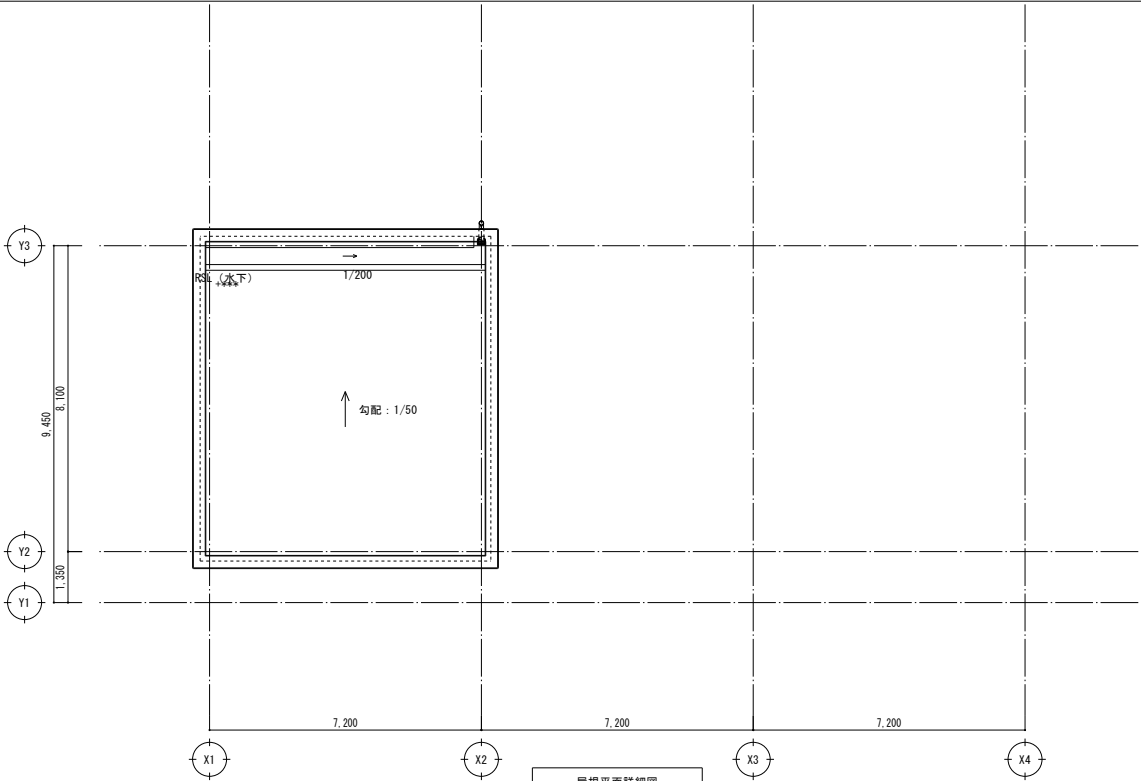

屋根平面詳細図

凡例

記号	名 称
□	弱電用端子盤
⊙	電話用受口
⊗	テレビ受口(テレビ端子-1端子)
⊙	天井埋込スピーカー
⊗	天井埋込スピーカー(アッテネーター付)
⊙	壁付スピーカー(アッテネーター付)
□	トランペット型スピーカー
⊗	アッテネーター

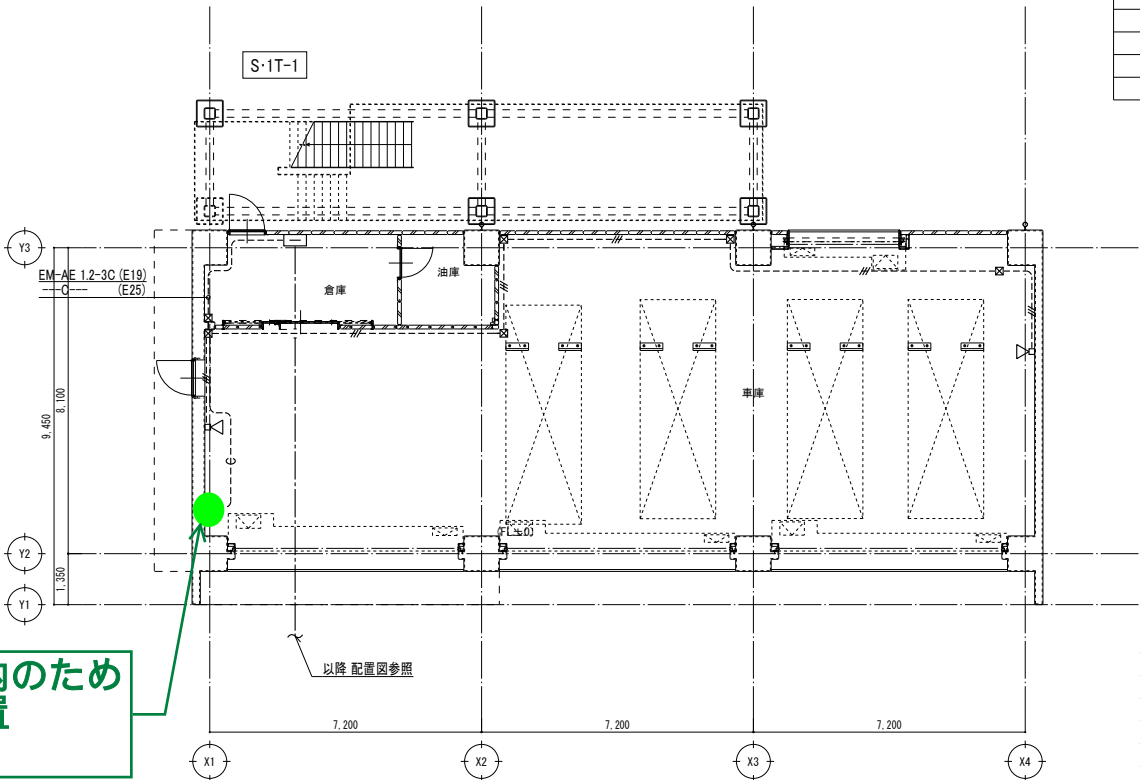


1階平面詳細図


ガレージ内のため
ケース設置

注 記


- 特記なき配管配線は下記とする。
【電話】
---G--- 多目的 (E25)
【拡声】
---//--- EM-AE 1.2-3C (E19)
- 明記なきフルボックスは下記とする
☒ SS150×150×100

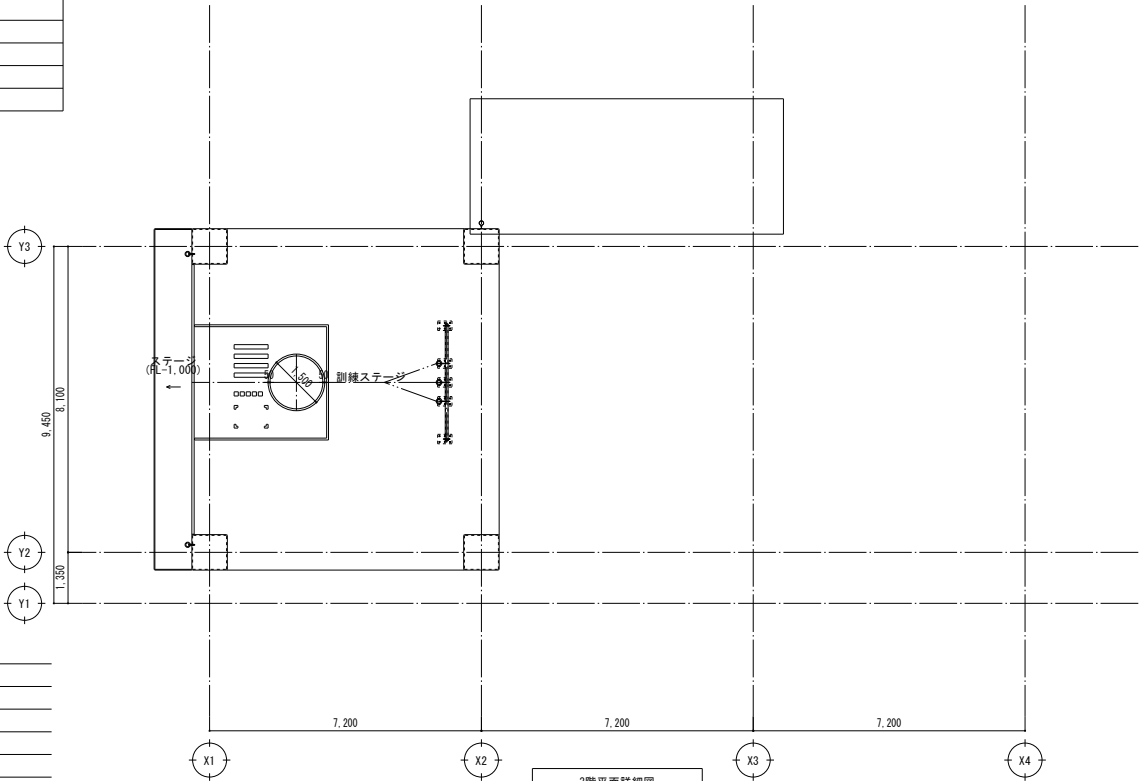


3階平面詳細図

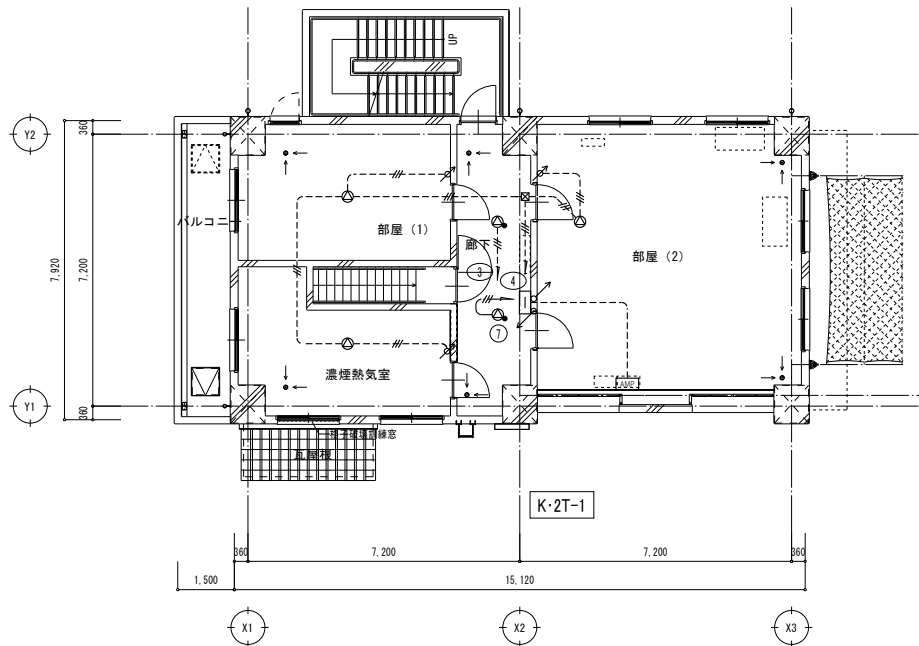

2階平面図

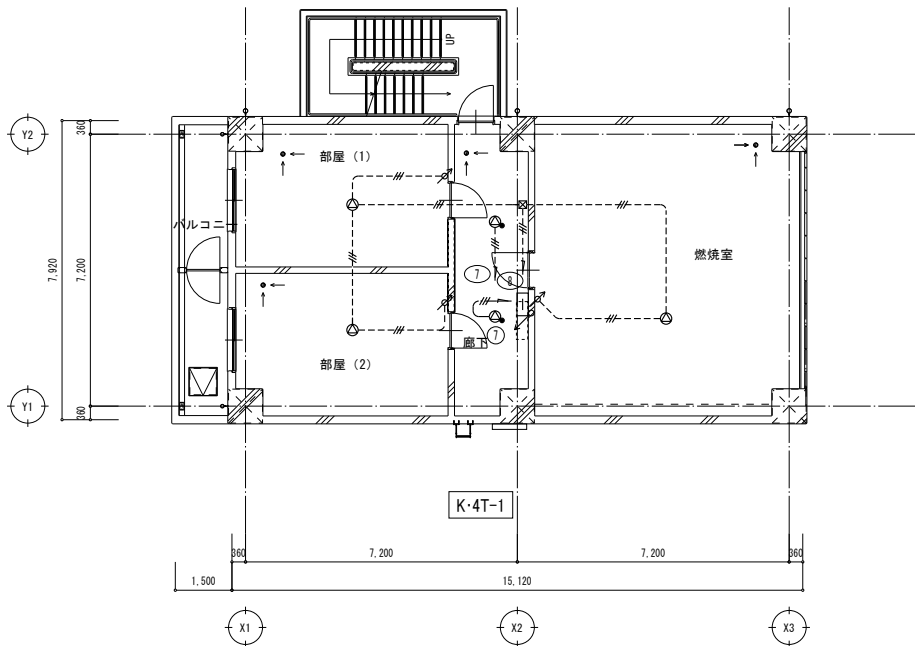

4階平面図

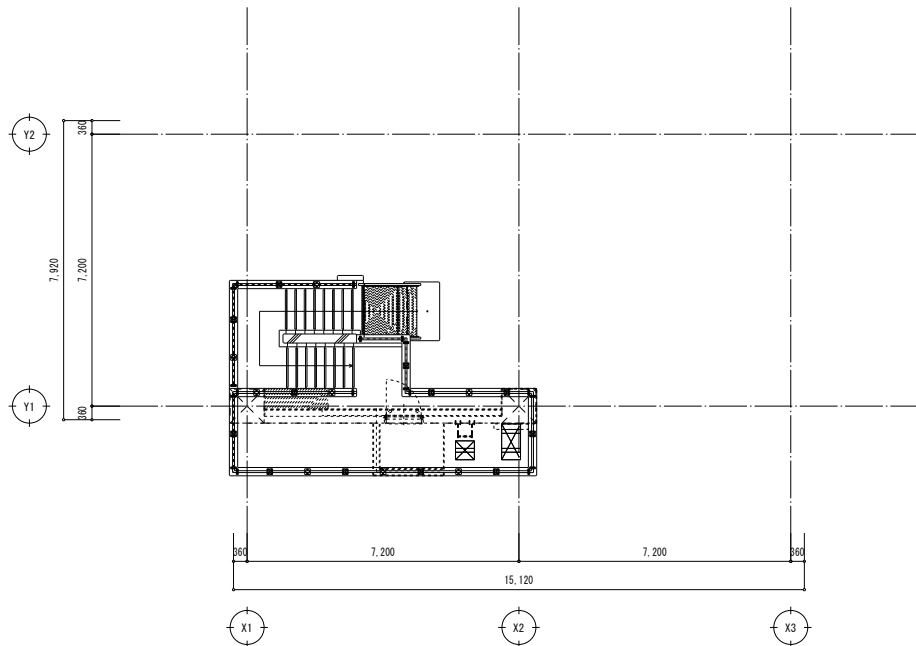


最上部 平面図

凡例


記号	名称
	弱電用端子壁
	電話用受口
	LAN用受口
	テレビ受口(テレビ端子-1端子)
	放送用アンプ
	天井埋込スピーカー
	天井埋込スピーカー(アッテネーター付)
	壁付スピーカー(アッテネーター付)
	トランベット型スピーカー
	アッテネーター
	ITVカメラ

注記


1.特記なき配管配線は下記とする。		
【電話・LAN】		
---	空配管	(E25)
---	空配管	(PF22)
【拡声】		
---	EM-HP 1.2-3C	(E19)
---	EM-HP 1.2-3C	(PF16)
【監視カメラ】		
---	EM-UTP0.4-4P(Cat5e)	(E19)
---	EM-UTP0.4-4P(Cat5e)	(PF16)
2.明記なきフルボックスは下記とする		
☒ SS150×150×100		

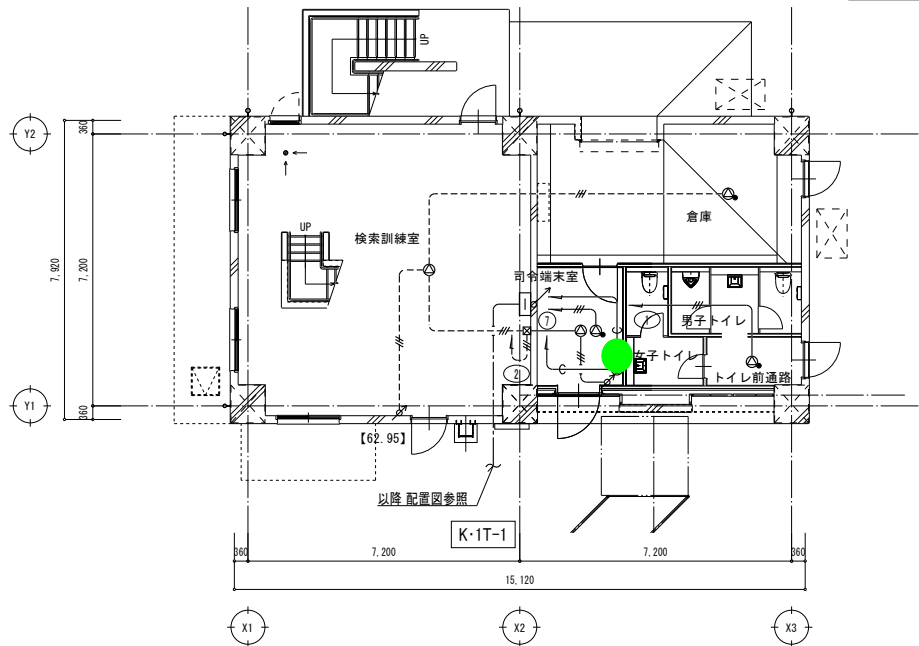



1階平面図

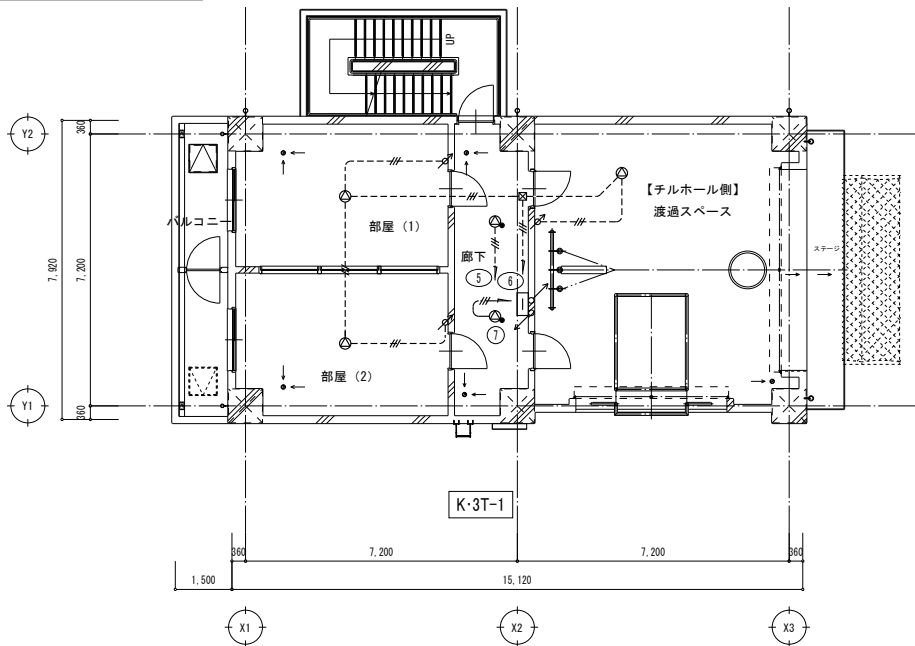

3階平面図

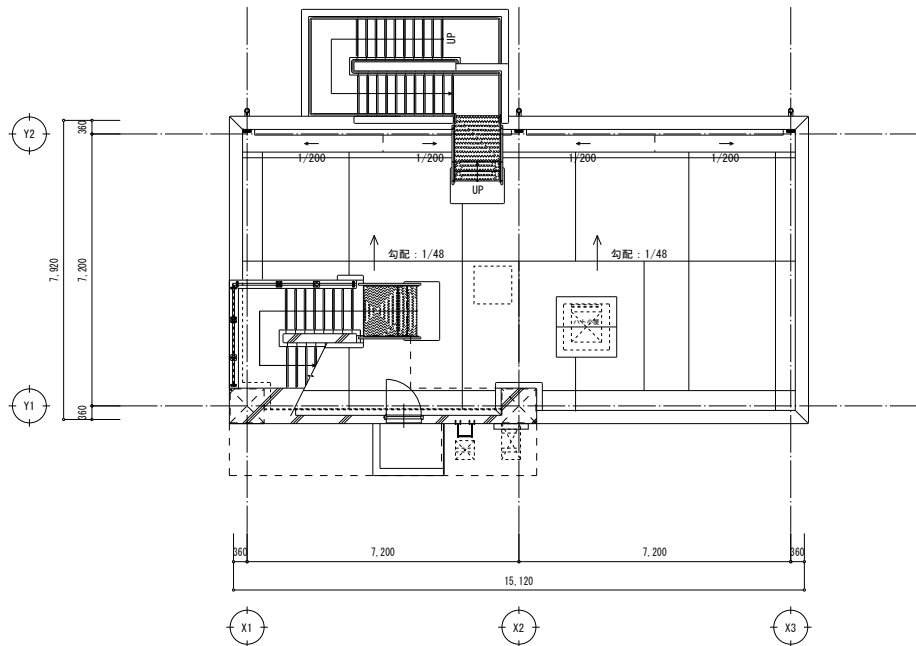

屋上 平面図

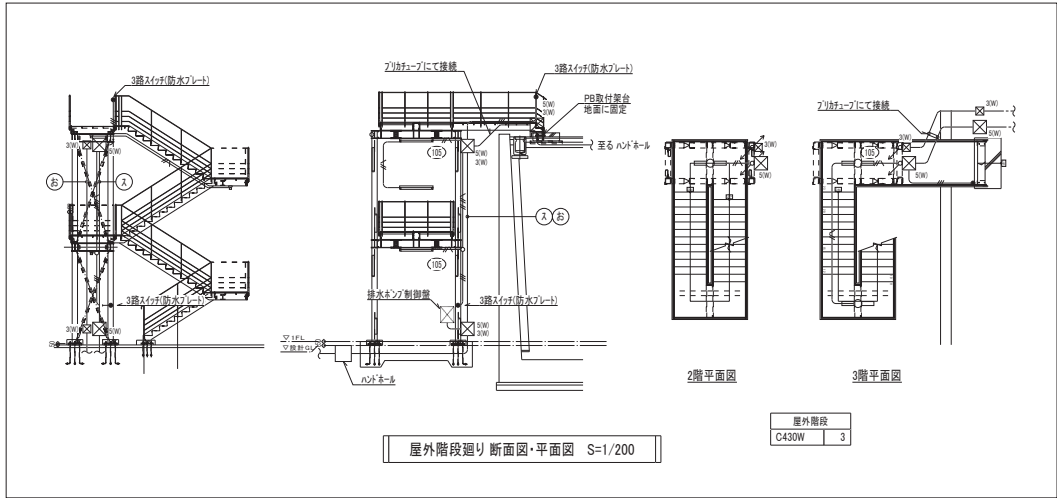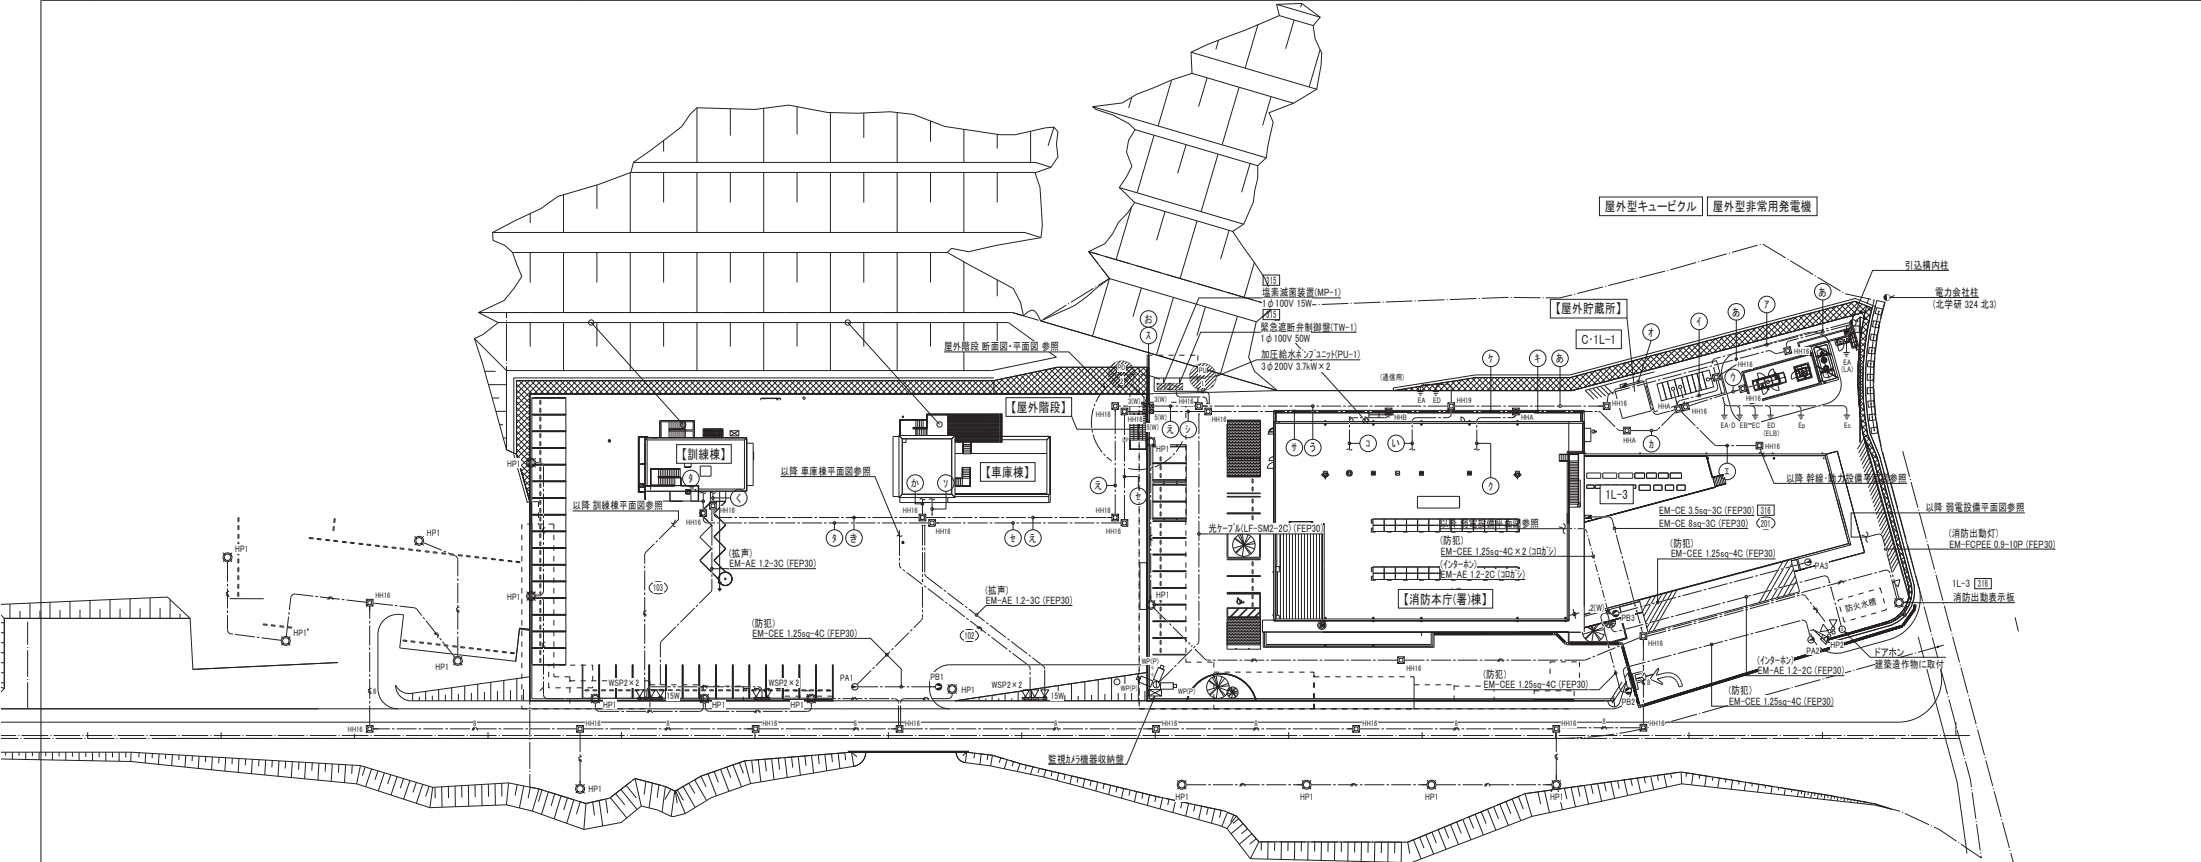

凡例	
記号	名称
→	引込、受電点
●	引込構内柱(コンクリート柱) 190φ~12m-350kg
●	コンクリート柱(別途)
□	高圧気中開閉器 7.2kV 300A LA-VT内蔵
□	SOG装置
±	接地極 種類は傍記による
●	ハットネール H1-6-RBK60
●	ハットネール H1-9-RBK60
●	ハットネール 2300×1300×H1500-RBK60
●	ハットネール 1200×1200×H1200-RBK60
●	LED付-L&T (HP1)
●	LED付-L&T (WSP2×2) 鋼管付-L(T5.5取付(縁柱材表))
●	LED付-L&T (HP2)
□	ITVパイプ
□	鋼管付-L T4.5 (4.5m)
□	ウレタンパッキン
□	防犯用センサー(投光器)
□	防犯用センサー(受光器)
□	電灯分電盤
□	ブルボックス

- 注記
- 1.特記なき配管配線は下記とする。
- 【屋外灯用】
- EM-CE 55sq-3C(1CE) (FEP30)
 - EM-CE 8sq-3C(1CE) (FEP30)
- 【屋外階段用】
- EM-HE 2.0×2 E2D (G16)
 - EM-HE 2.0×3 (G16)
 - EM-HE 2.0×2 E2D (G16)
- 2.各幹線は系統図による。
- 3.明記なきパイプは下記とする
- SS200×200×100 WP-SUS
 - SS300×300×200 WP-SUS
 - SS500×500×300 WP-SUS